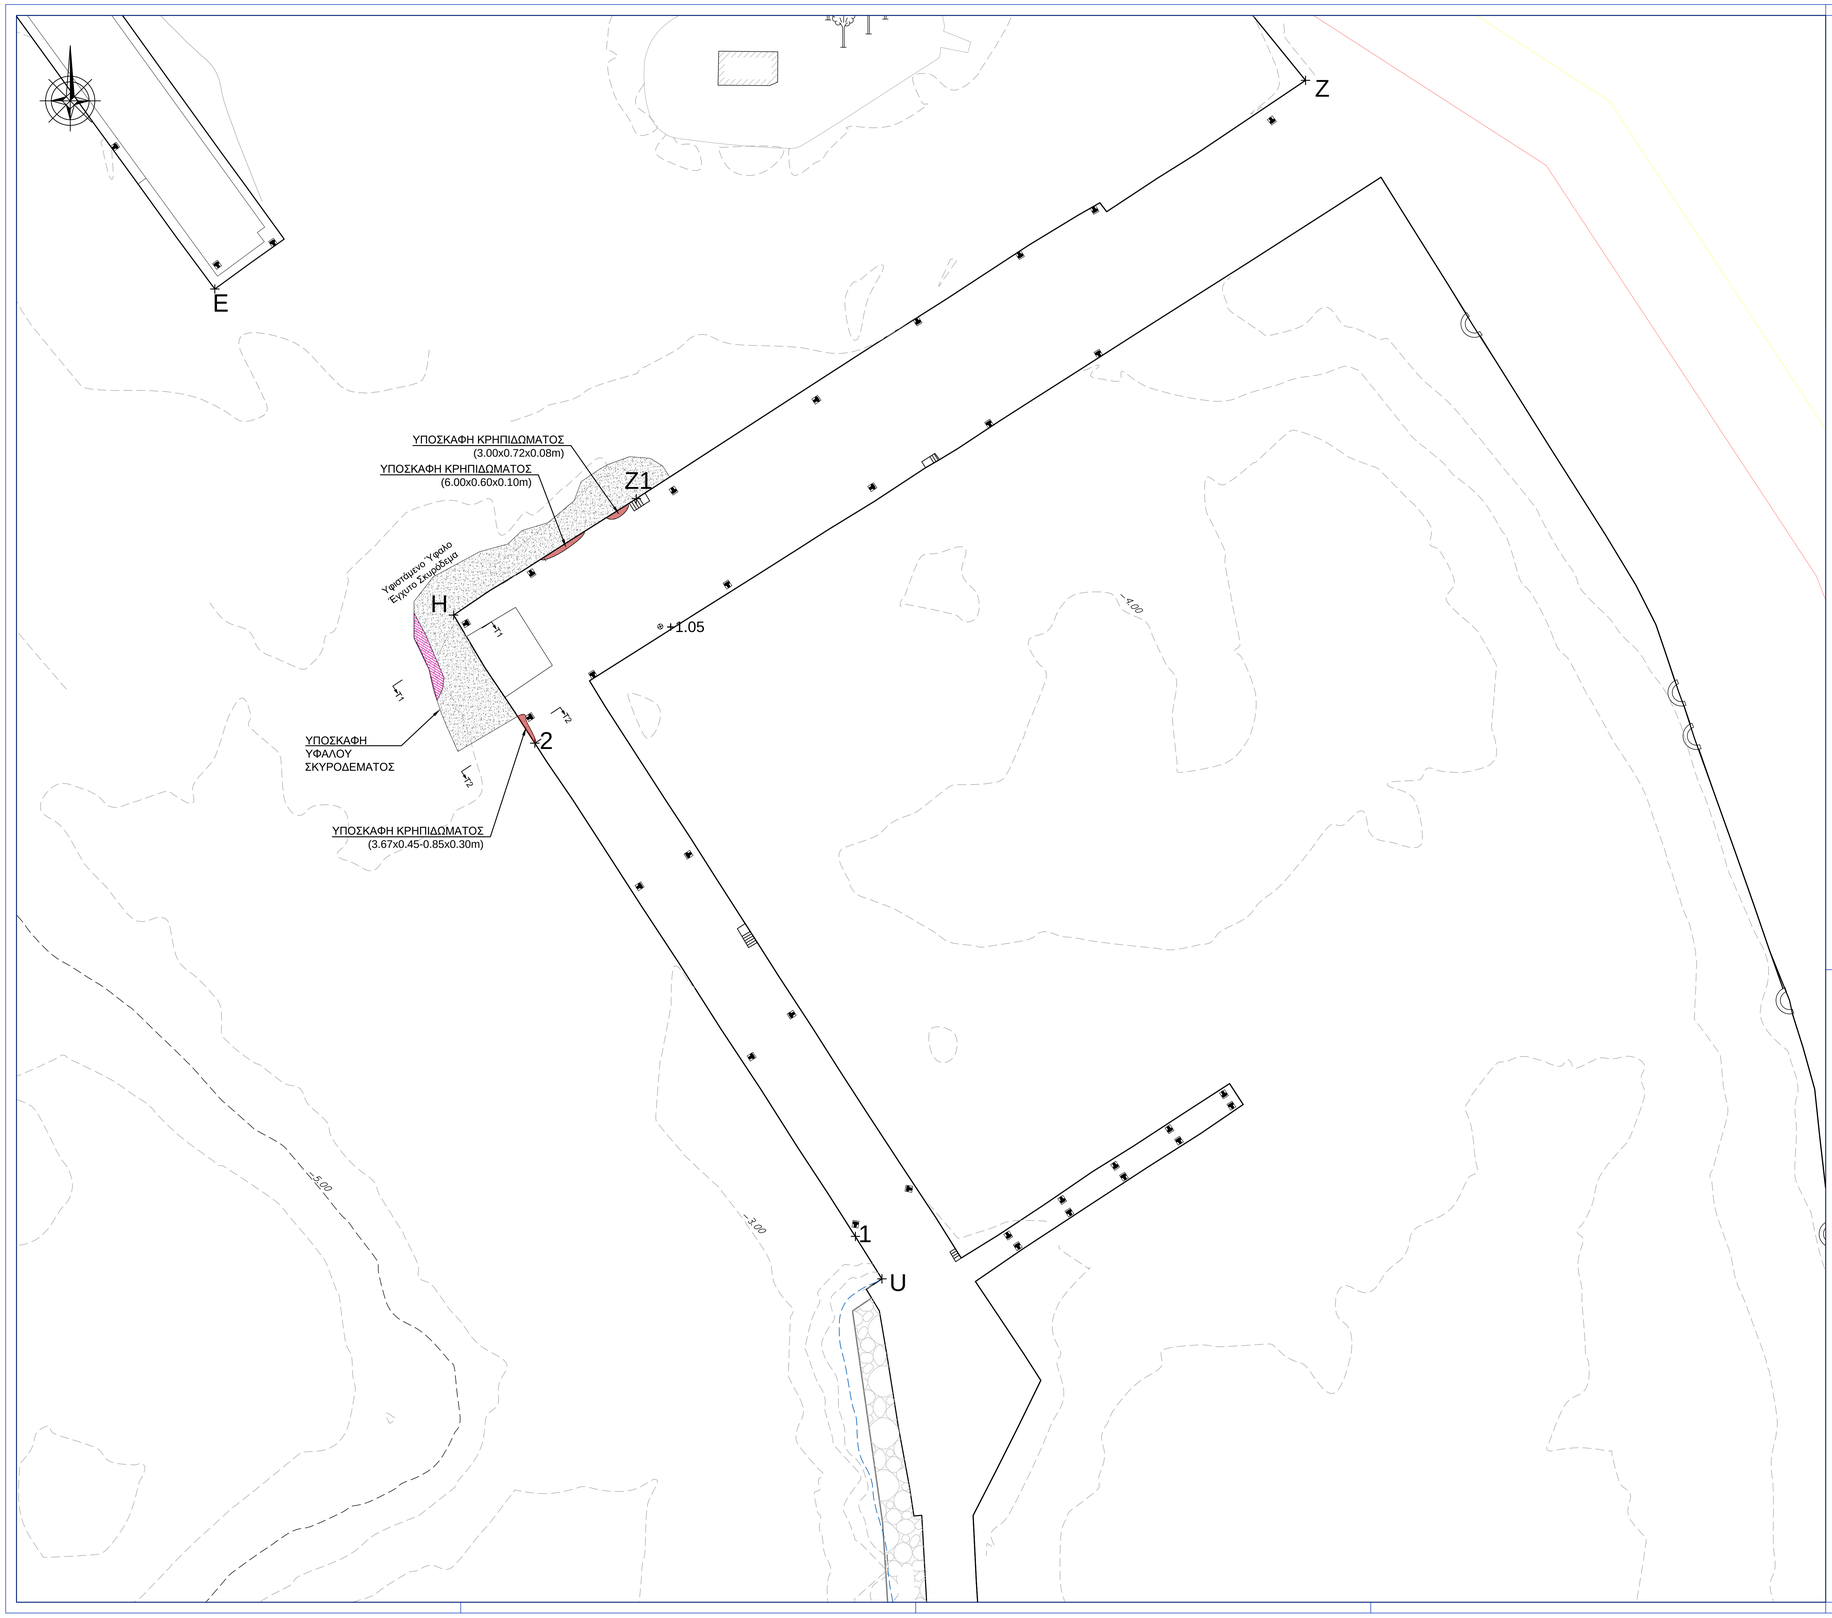

ΥΠΟΜΝΗΜΑ

- ΥΠΟΣΚΑΦΕΣ ΣΤΟ ΚΡΗΠΙΔΩΜΑ
- ΥΠΟΣΚΑΦΕΣ ΣΤΗ ΠΡΟΣΤΑΣΙΑ (Τ.Ο.Π. - ΥΦΑΛΟ ΣΚΥΡΟΔΕΜΑ - ΣΑΚΚΟΛΙΘΟΙ)
- ΑΝΟΙΓΜΑΤΑ ΣΤΟ ΚΡΗΠΙΔΩΜΑ
- ΘΡΑΥΣΗ ΥΦΙΣΤΑΜΕΝΗΣ ΣΤΡΩΣΗΣ ΥΦΑΛΟΥ ΣΚΥΡΟΔΕΜΑΤΟΣ ΓΙΑ ΠΡΟΣΤΑΣΙΑ ΠΟΔΟΣ



ΚΛΙΜΑΚΑ 1:7.500

KONSTANTINA IOANNIDOU

Ψηφιακά υπογεγραμμένο από KONSTANTINA IOANNIDOU
Ημερομηνία: 2020.12.28 15:05:31 EET

ΠΑΡΑΤΗΡΗΣΕΙΣ:

1. ΤΟ ΤΟΠΟΓΡΑΦΙΚΟ / ΒΥΘΟΜΕΤΡΙΚΟ ΔΙΑΓΡΑΜΜΑ ΧΟΡΗΓΗΘΗΚΕ ΑΠΟ ΤΟ ΔΗΜΟΤΙΚΟ ΛΙΜΕΝΙΚΟ ΤΑΜΕΙΟ ΝΑΞΟΥ
2. ΟΛΕΣ ΟΙ ΣΤΑΘΜΕΣ ΑΝΑΦΕΡΟΝΤΑΙ ΣΤΗ Μ.Σ.Θ.

ΑΡ	ΟΝΟΜΑ	ΤΡΟΠΟΠΟΙΗΣΗ	ΗΜ/ΝΙΑ	ΥΠ/ΦΗ

ΔΗΜΟΤΙΚΟ ΛΙΜΕΝΙΚΟ ΤΑΜΕΙΟ ΝΑΞΟΥ

ΕΠΕΙΓΟΥΣΑ ΑΠΟΚΑΤΑΣΤΑΣΗ ΥΠΟΣΚΑΦΗΣ ΚΕΝΤΡΙΚΟΥ ΠΡΟΒΛΗΤΑ ΛΙΜΕΝΑ ΝΑΞΟΥ

ΟΡΙΣΤΙΚΗ ΜΕΛΕΤΗ ΛΙΜΕΝΙΚΩΝ ΕΡΓΩΝ

ΤΙΤΛΟΣ ΣΧΕΔΙΟΥ

ΠΡΟΣΗΝΕΜΟΣ ΜΩΛΟΣ
ΤΟΥΡΙΣΤΙΚΟΥ ΚΑΤΑΦΥΓΙΟΥ ΛΙΜΕΝΑ ΝΑΞΟΥ

ΥΦΙΣΤΑΜΕΝΗ ΚΑΤΑΣΤΑΣΗ ΚΡΗΠΙΔΩΜΑΤΩΝ
ΕΝΤΟΠΙΣΜΟΣ ΥΠΟΣΚΑΦΩΝ

ΑΡΙΘΜΟΣ ΣΧΕΔΙΟΥ	492-ΟΜ-2.2	ΚΛΙΜΑΚΑ	1:250
ΗΜΕΡΟΜΗΝΙΑ	ΣΕΠΤΕΜΒΡΙΟΣ 2020	ΣΧΕΤΙΚΑ ΣΧΕΔΙΑ	-

ΜΕΛΕΤΗ

MARNET
ΑΝΩΝΥΜΗ ΤΕΧΝΙΚΗ ΕΤΑΙΡΙΑ
ΒΕΝΤΗΡΗ 7, 11528 ΑΘΗΝΑ – ΤΗΛ. 2107222160 –FAX : 2107250320

Ο ΜΕΛΕΤΗΤΗΣ	ΕΓΚΡΙΣΗ ΥΠΗΡΕΣΙΑΣ